

02.C.7

powierzchnia 37,95 m²
piętro 2
klatka C


- | | |
|-------------------|----------------------|
| 1. przedpokój | 3,72 m ² |
| 2. wnęka kuchenna | 4,75 m ² |
| 3. pokój | 23,73 m ² |
| 4. łazienka | 5,75 m ² |

biuro sprzedaży
+48 536 160 000

sprzedaz@mlynmaria.pl
www.mlynmaria.pl



M Ł Y N M A R I A

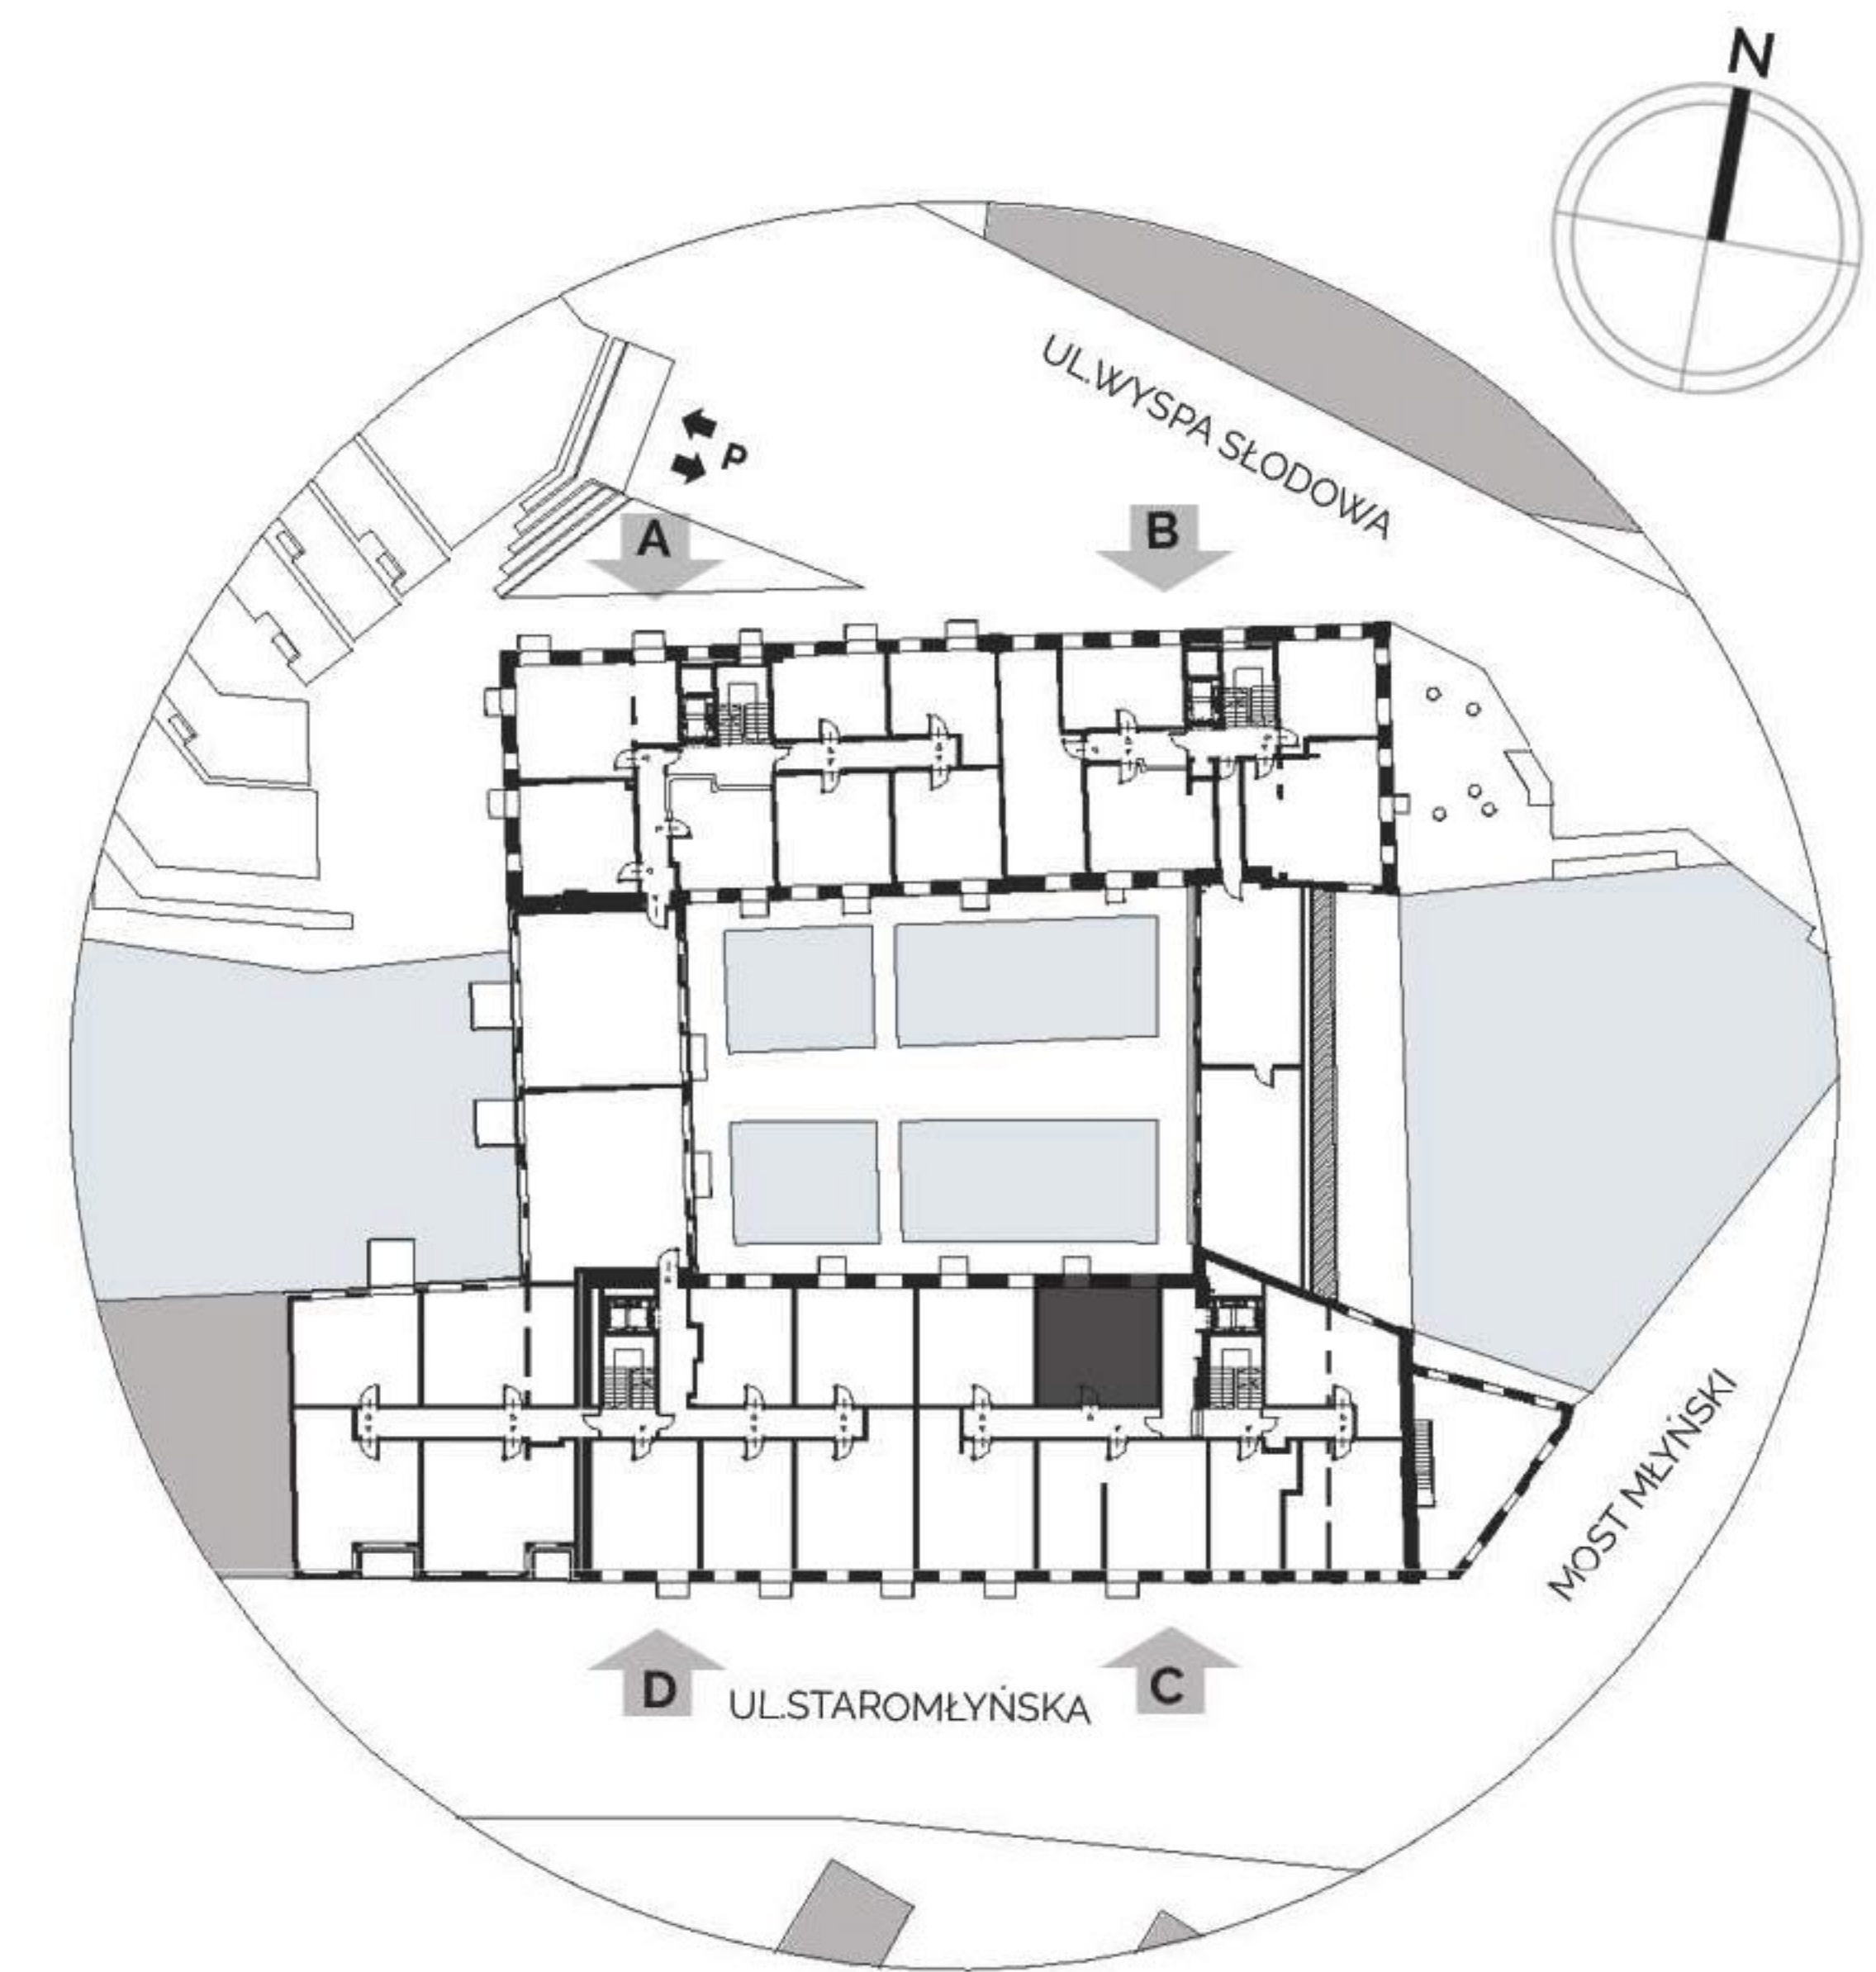

Uwaga: Niniejsza karta lokalu nie stanowi oferty w rozumieniu przepisów Kodeksu Cywilnego i ma wyłącznie charakter poglądowy, przedstawione powierzchnie podano na podstawie projektu budowlanego. Możliwe jest wystąpienie niewielkich zmian w projekcie wykonawczym.