

03.B.4

powierzchnia 47,24 m²
piętro 3
klatka B


- | | |
|------------------------------|----------------------|
| 1. przedpokój | 5,53 m ² |
| 2. pokój + aneks
kuchenny | 22,99 m ² |
| 3. łazienka | 4,64 m ² |
| 4. pokój | 14,08 m ² |

biuro sprzedaży
+48 536 160 000

sprzedaz@mlynmaria.pl
www.mlynmaria.pl



M Ł Y N M A R I A

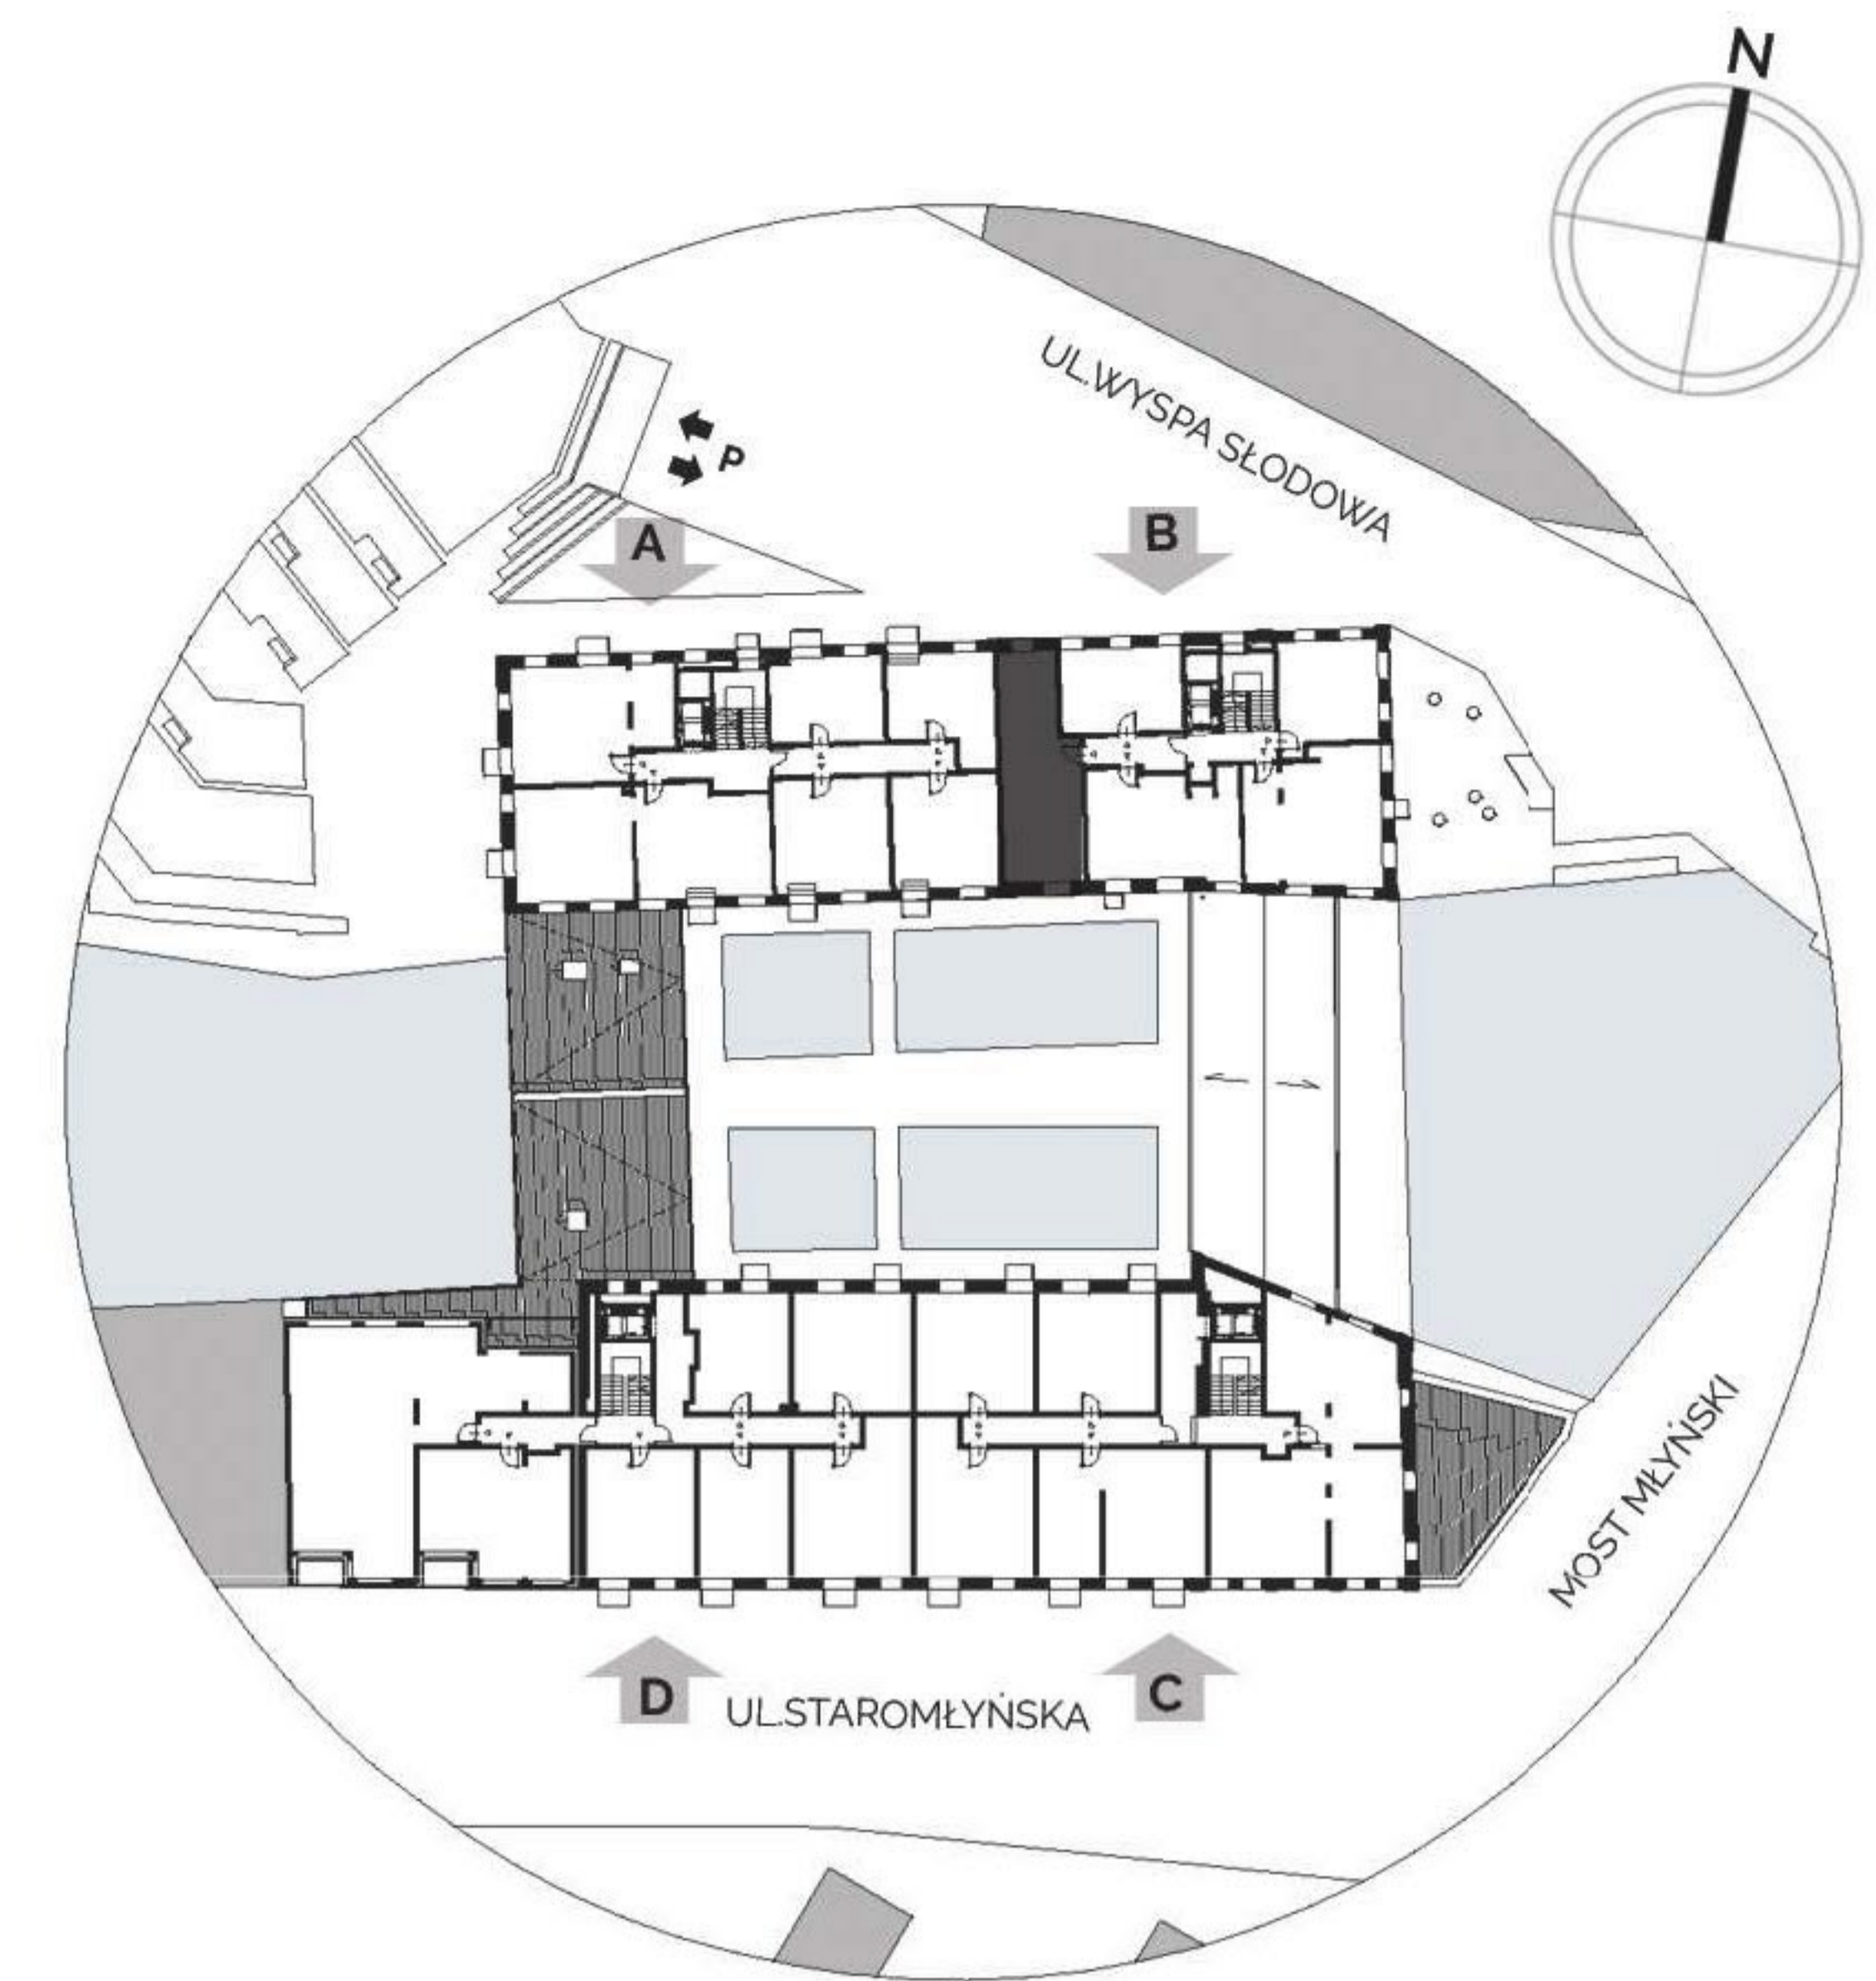

Uwaga: Niniejsza karta lokalu nie stanowi oferty w rozumieniu przepisów Kodeksu Cywilnego i ma wyłącznie charakter poglądowy, przedstawione powierzchnie podano na podstawie projektu budowlanego. Możliwe jest wystąpienie niewielkich zmian w projekcie wykonawczym.