
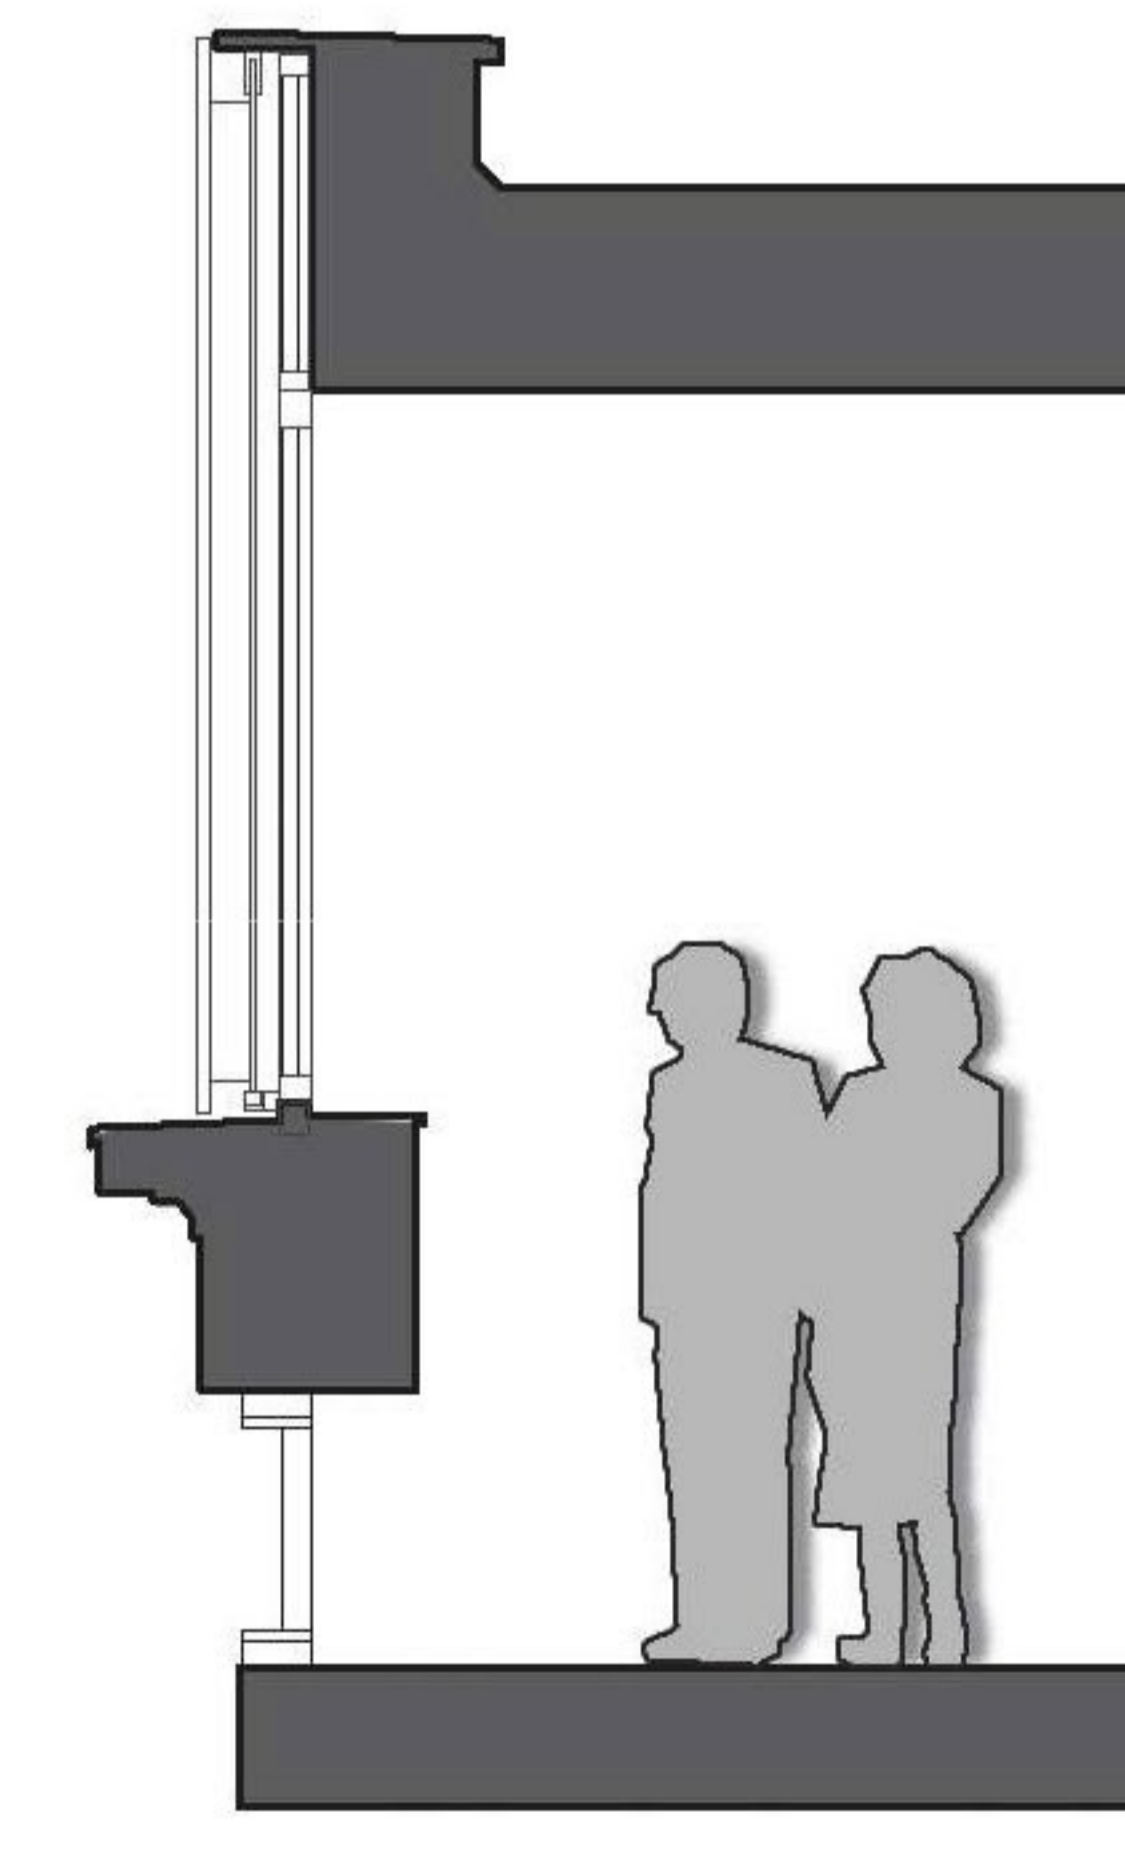
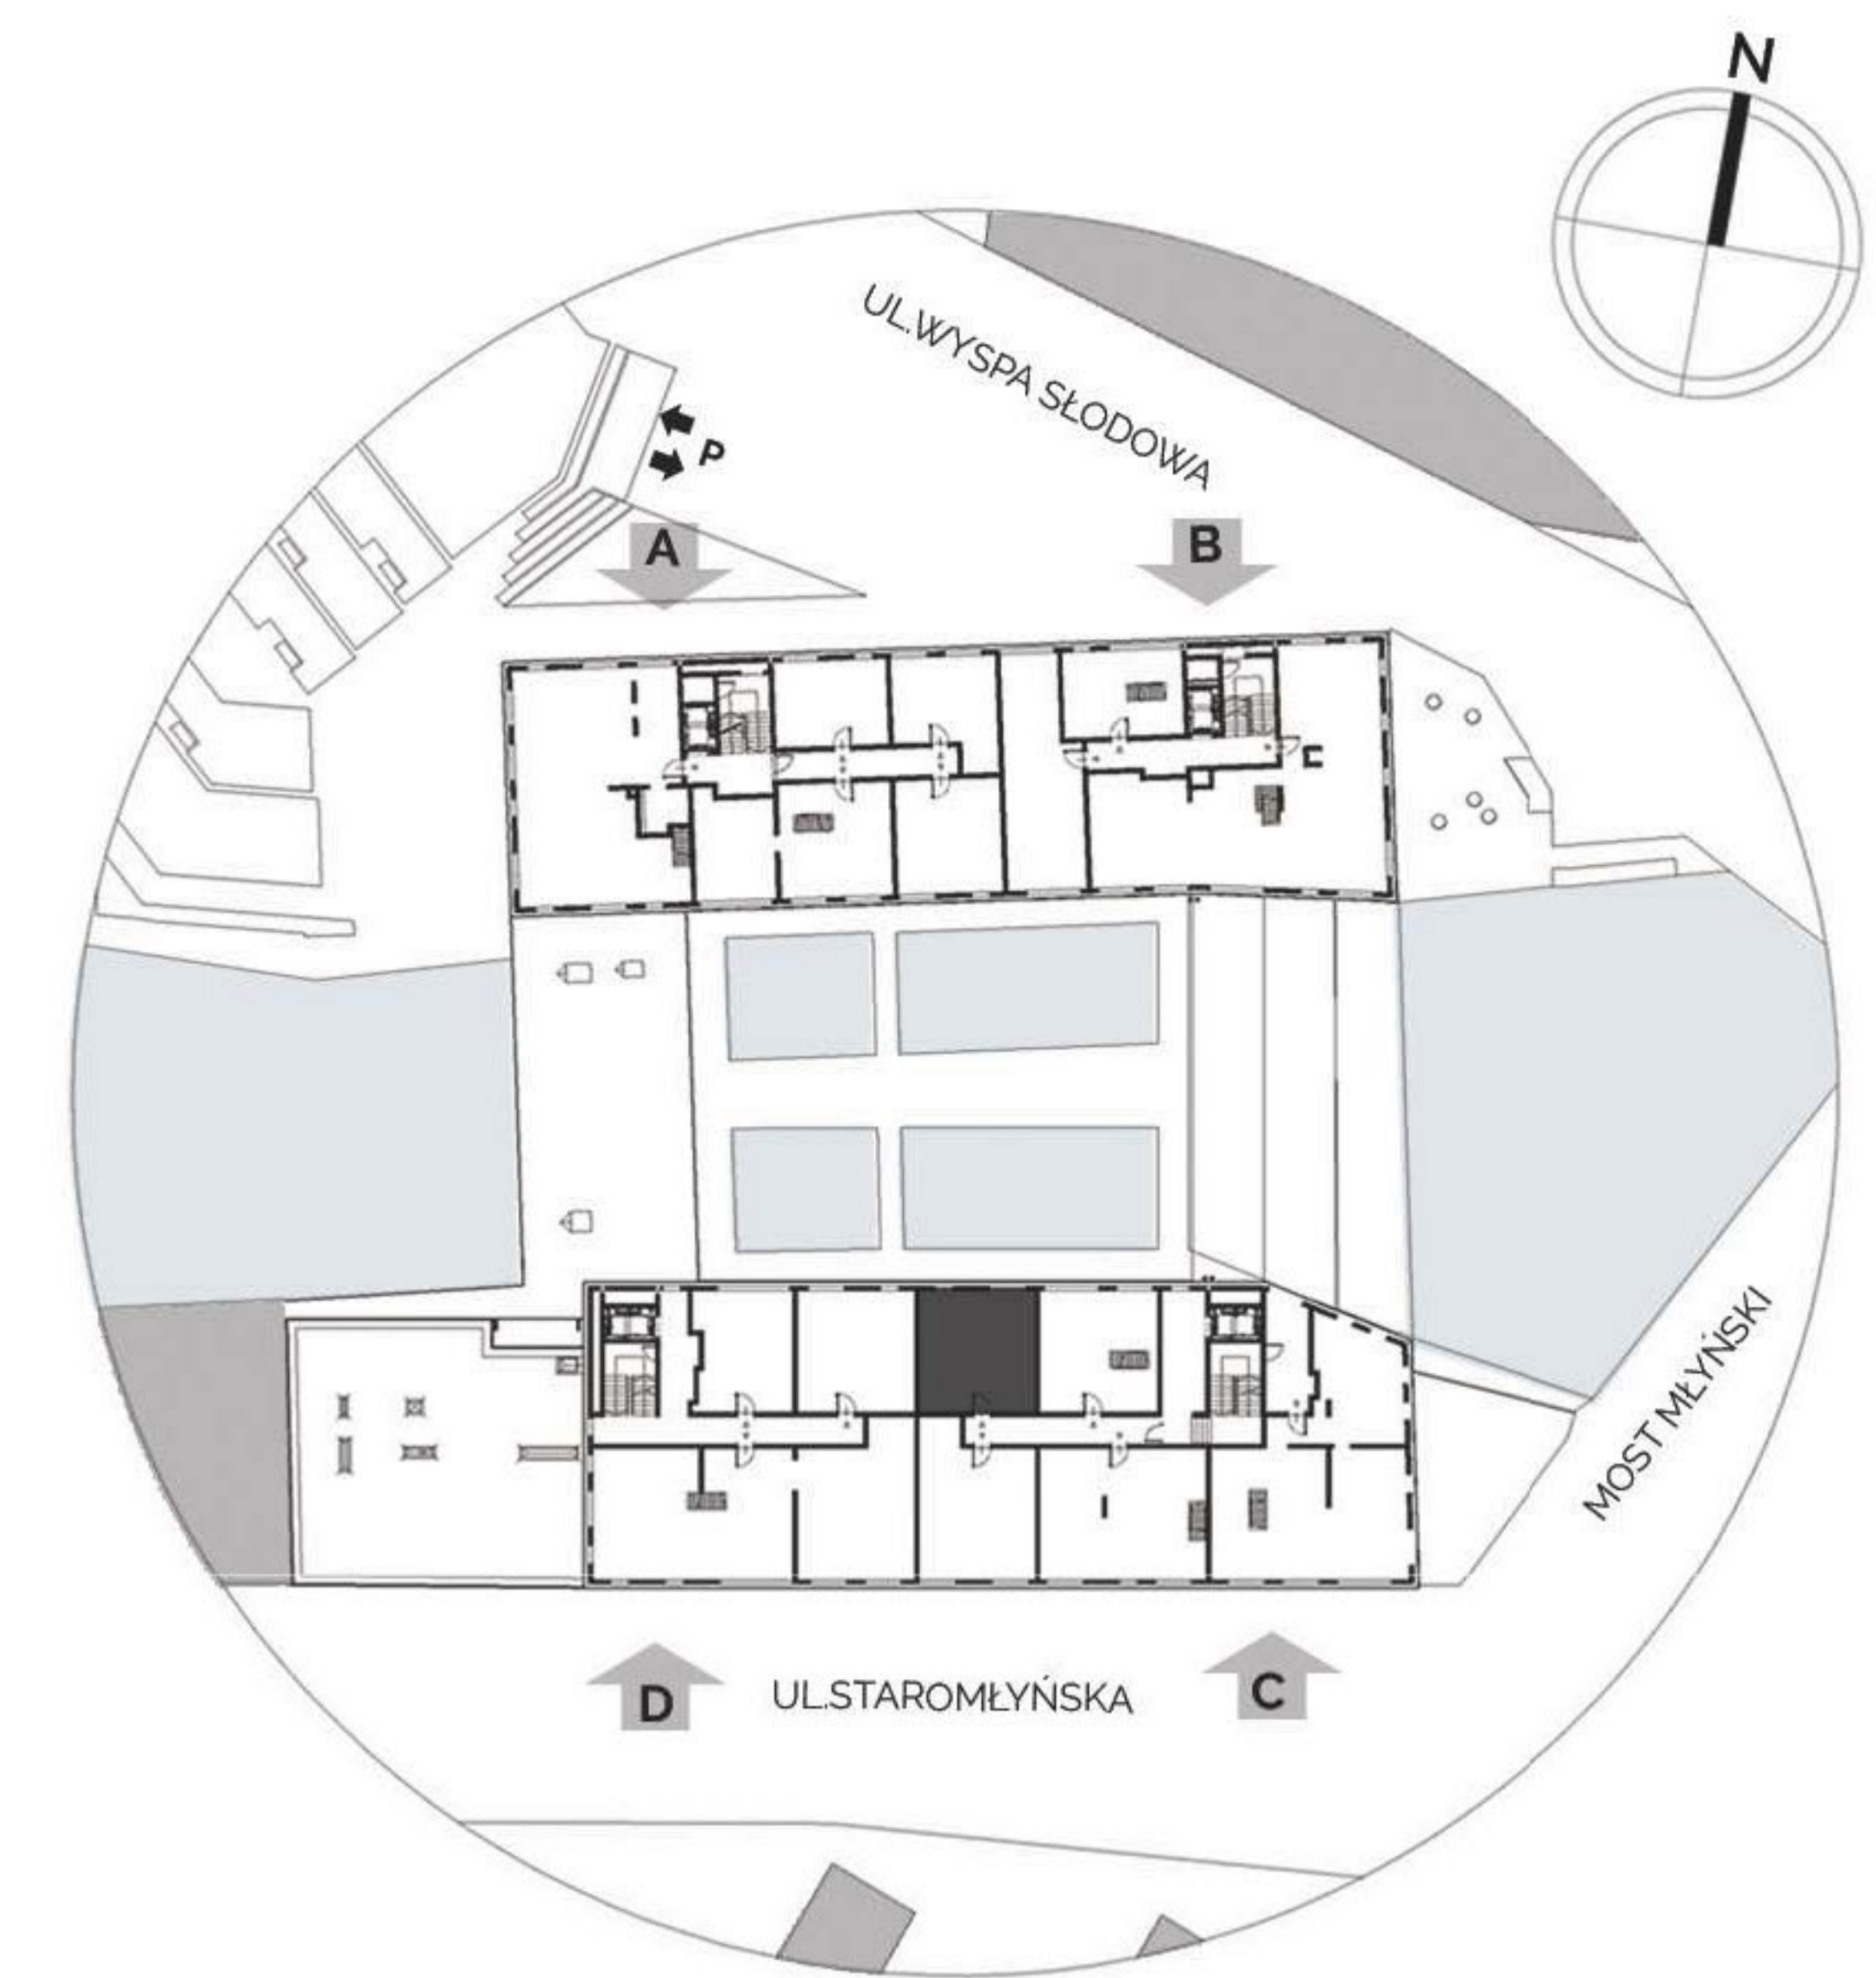


# 05.C.4

powierzchnia 39,41 m<sup>2</sup>  
piętro 5  
klatka C

- |                   |                      |
|-------------------|----------------------|
| 1. przedpokój     | 5,01 m <sup>2</sup>  |
| 2. łazienka       | 3,87 m <sup>2</sup>  |
| 3. pokój          | 25,17 m <sup>2</sup> |
| 4. wnęka kuchenna | 5,36 m <sup>2</sup>  |

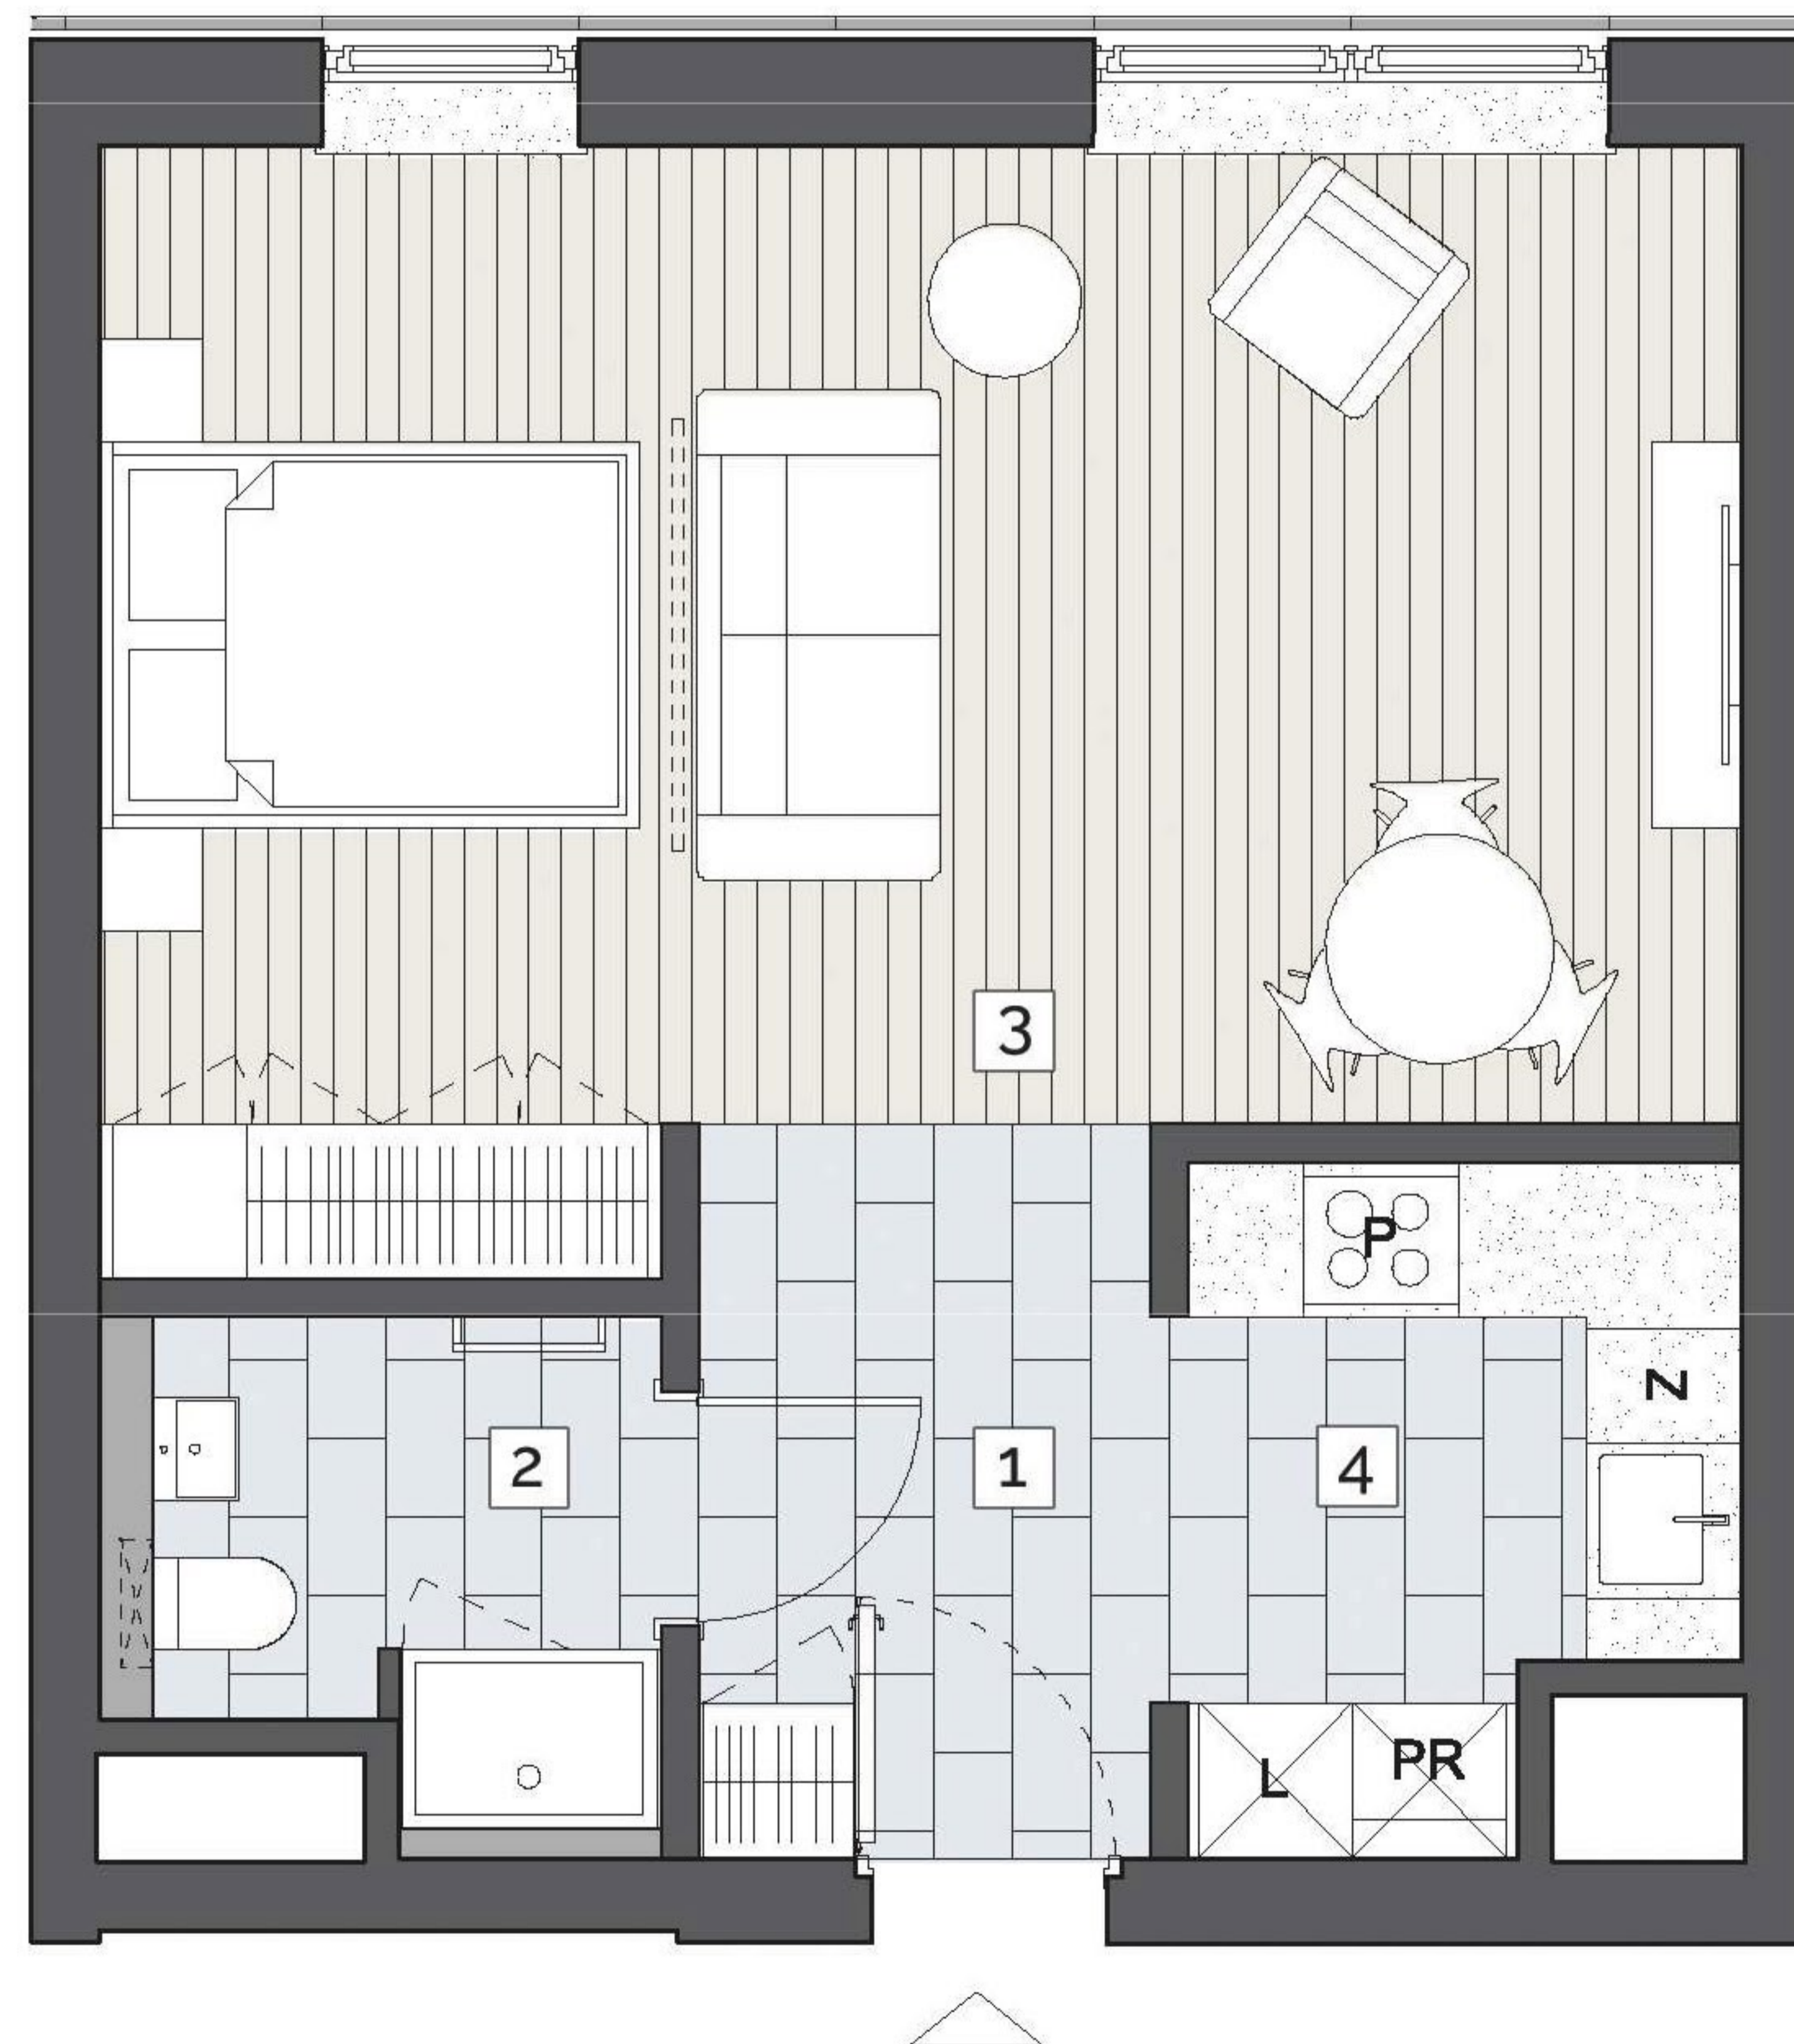

biuro sprzedaży  
+48 536 160 000

[sprzedaz@mlynmaria.pl](mailto:sprzedaz@mlynmaria.pl)  
[www.mlynmaria.pl](http://www.mlynmaria.pl)



M Ł Y N M A R I A

Uwaga: Niniejsza karta lokalu nie stanowi oferty w rozumieniu przepisów Kodeksu Cywilnego i ma wyłącznie charakter poglądowy, przedstawione powierzchnie podano na podstawie projektu budowlanego. Możliwe jest wystąpienie niewielkich zmian w projekcie wykonawczym.