

# 05.D.2

powierzchnia 39,43 m<sup>2</sup>

piętro 5

klatka D




- |                   |                      |
|-------------------|----------------------|
| 1. przedpokój     | 4,57 m <sup>2</sup>  |
| 2. wnęka kuchenna | 4,57 m <sup>2</sup>  |
| 3. pokój          | 24,99 m <sup>2</sup> |
| 4. łazienka       | 5,30 m <sup>2</sup>  |

biuro sprzedaży  
+48 536 160 000

[sprzedaz@mlynmaria.pl](mailto:sprzedaz@mlynmaria.pl)  
[www.mlynmaria.pl](http://www.mlynmaria.pl)



M Ł Y N M A R I A

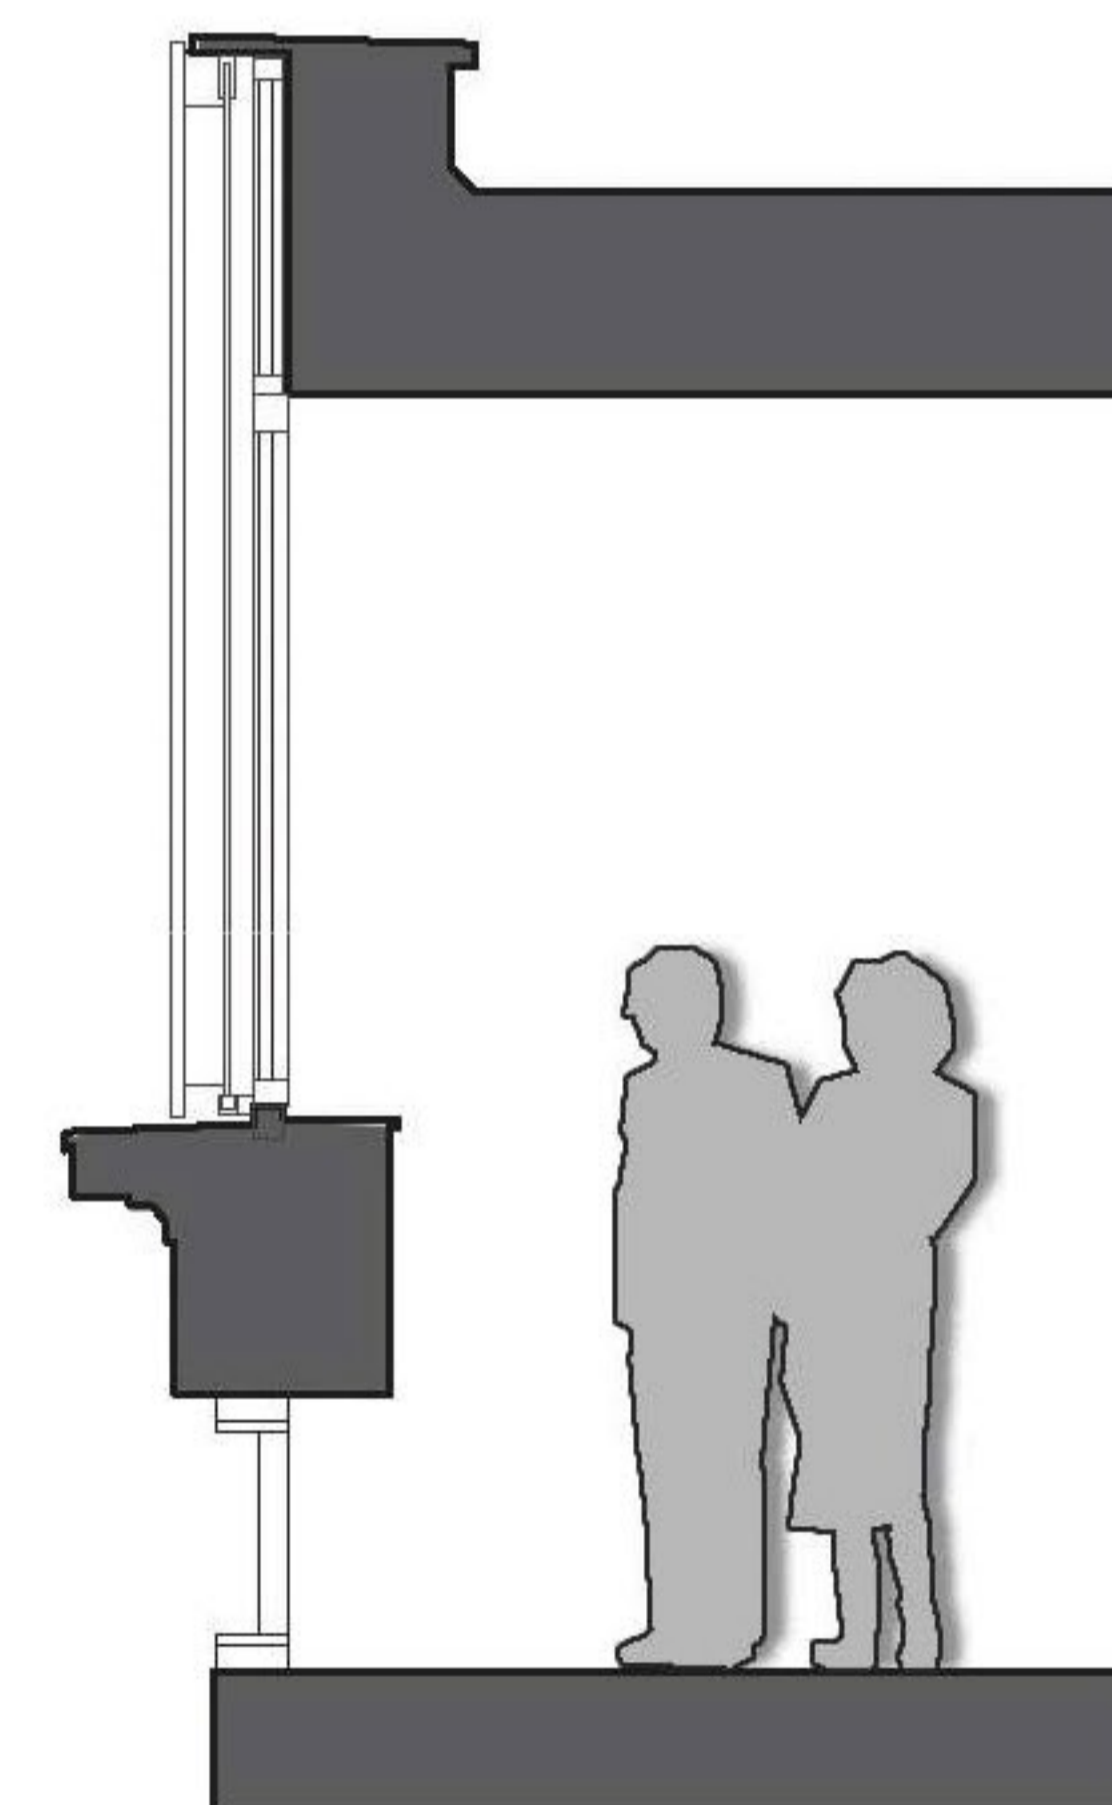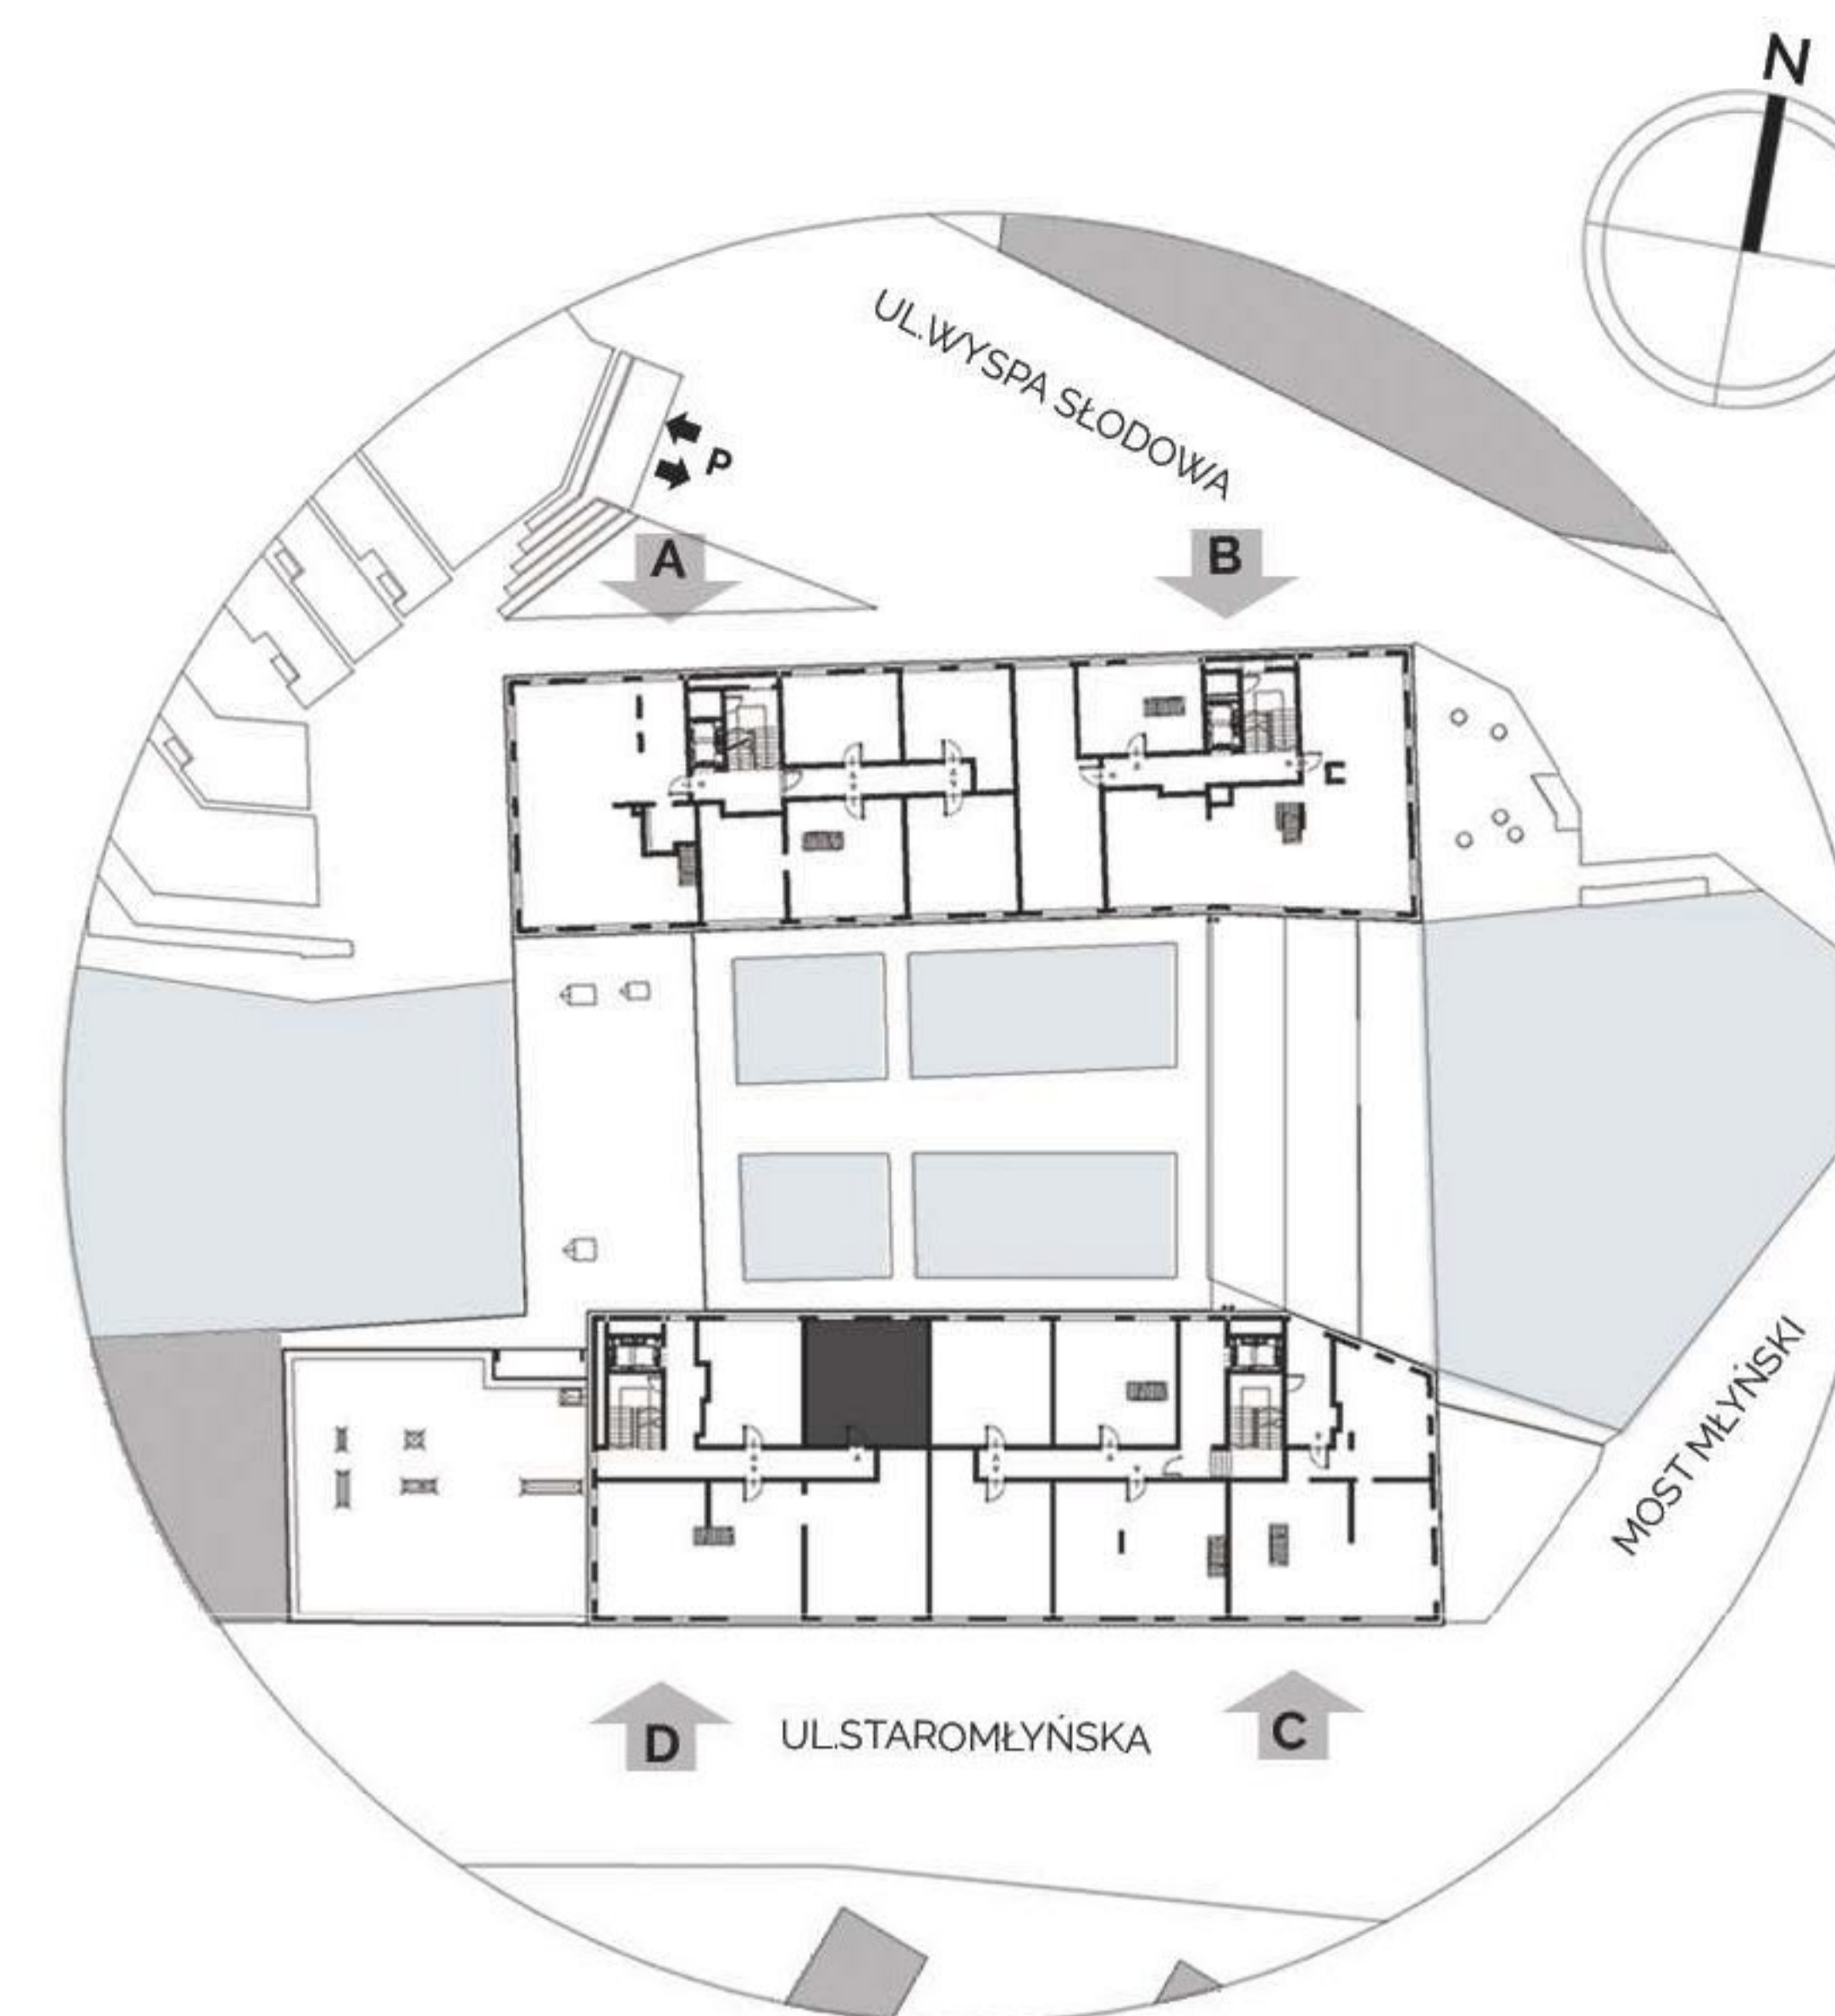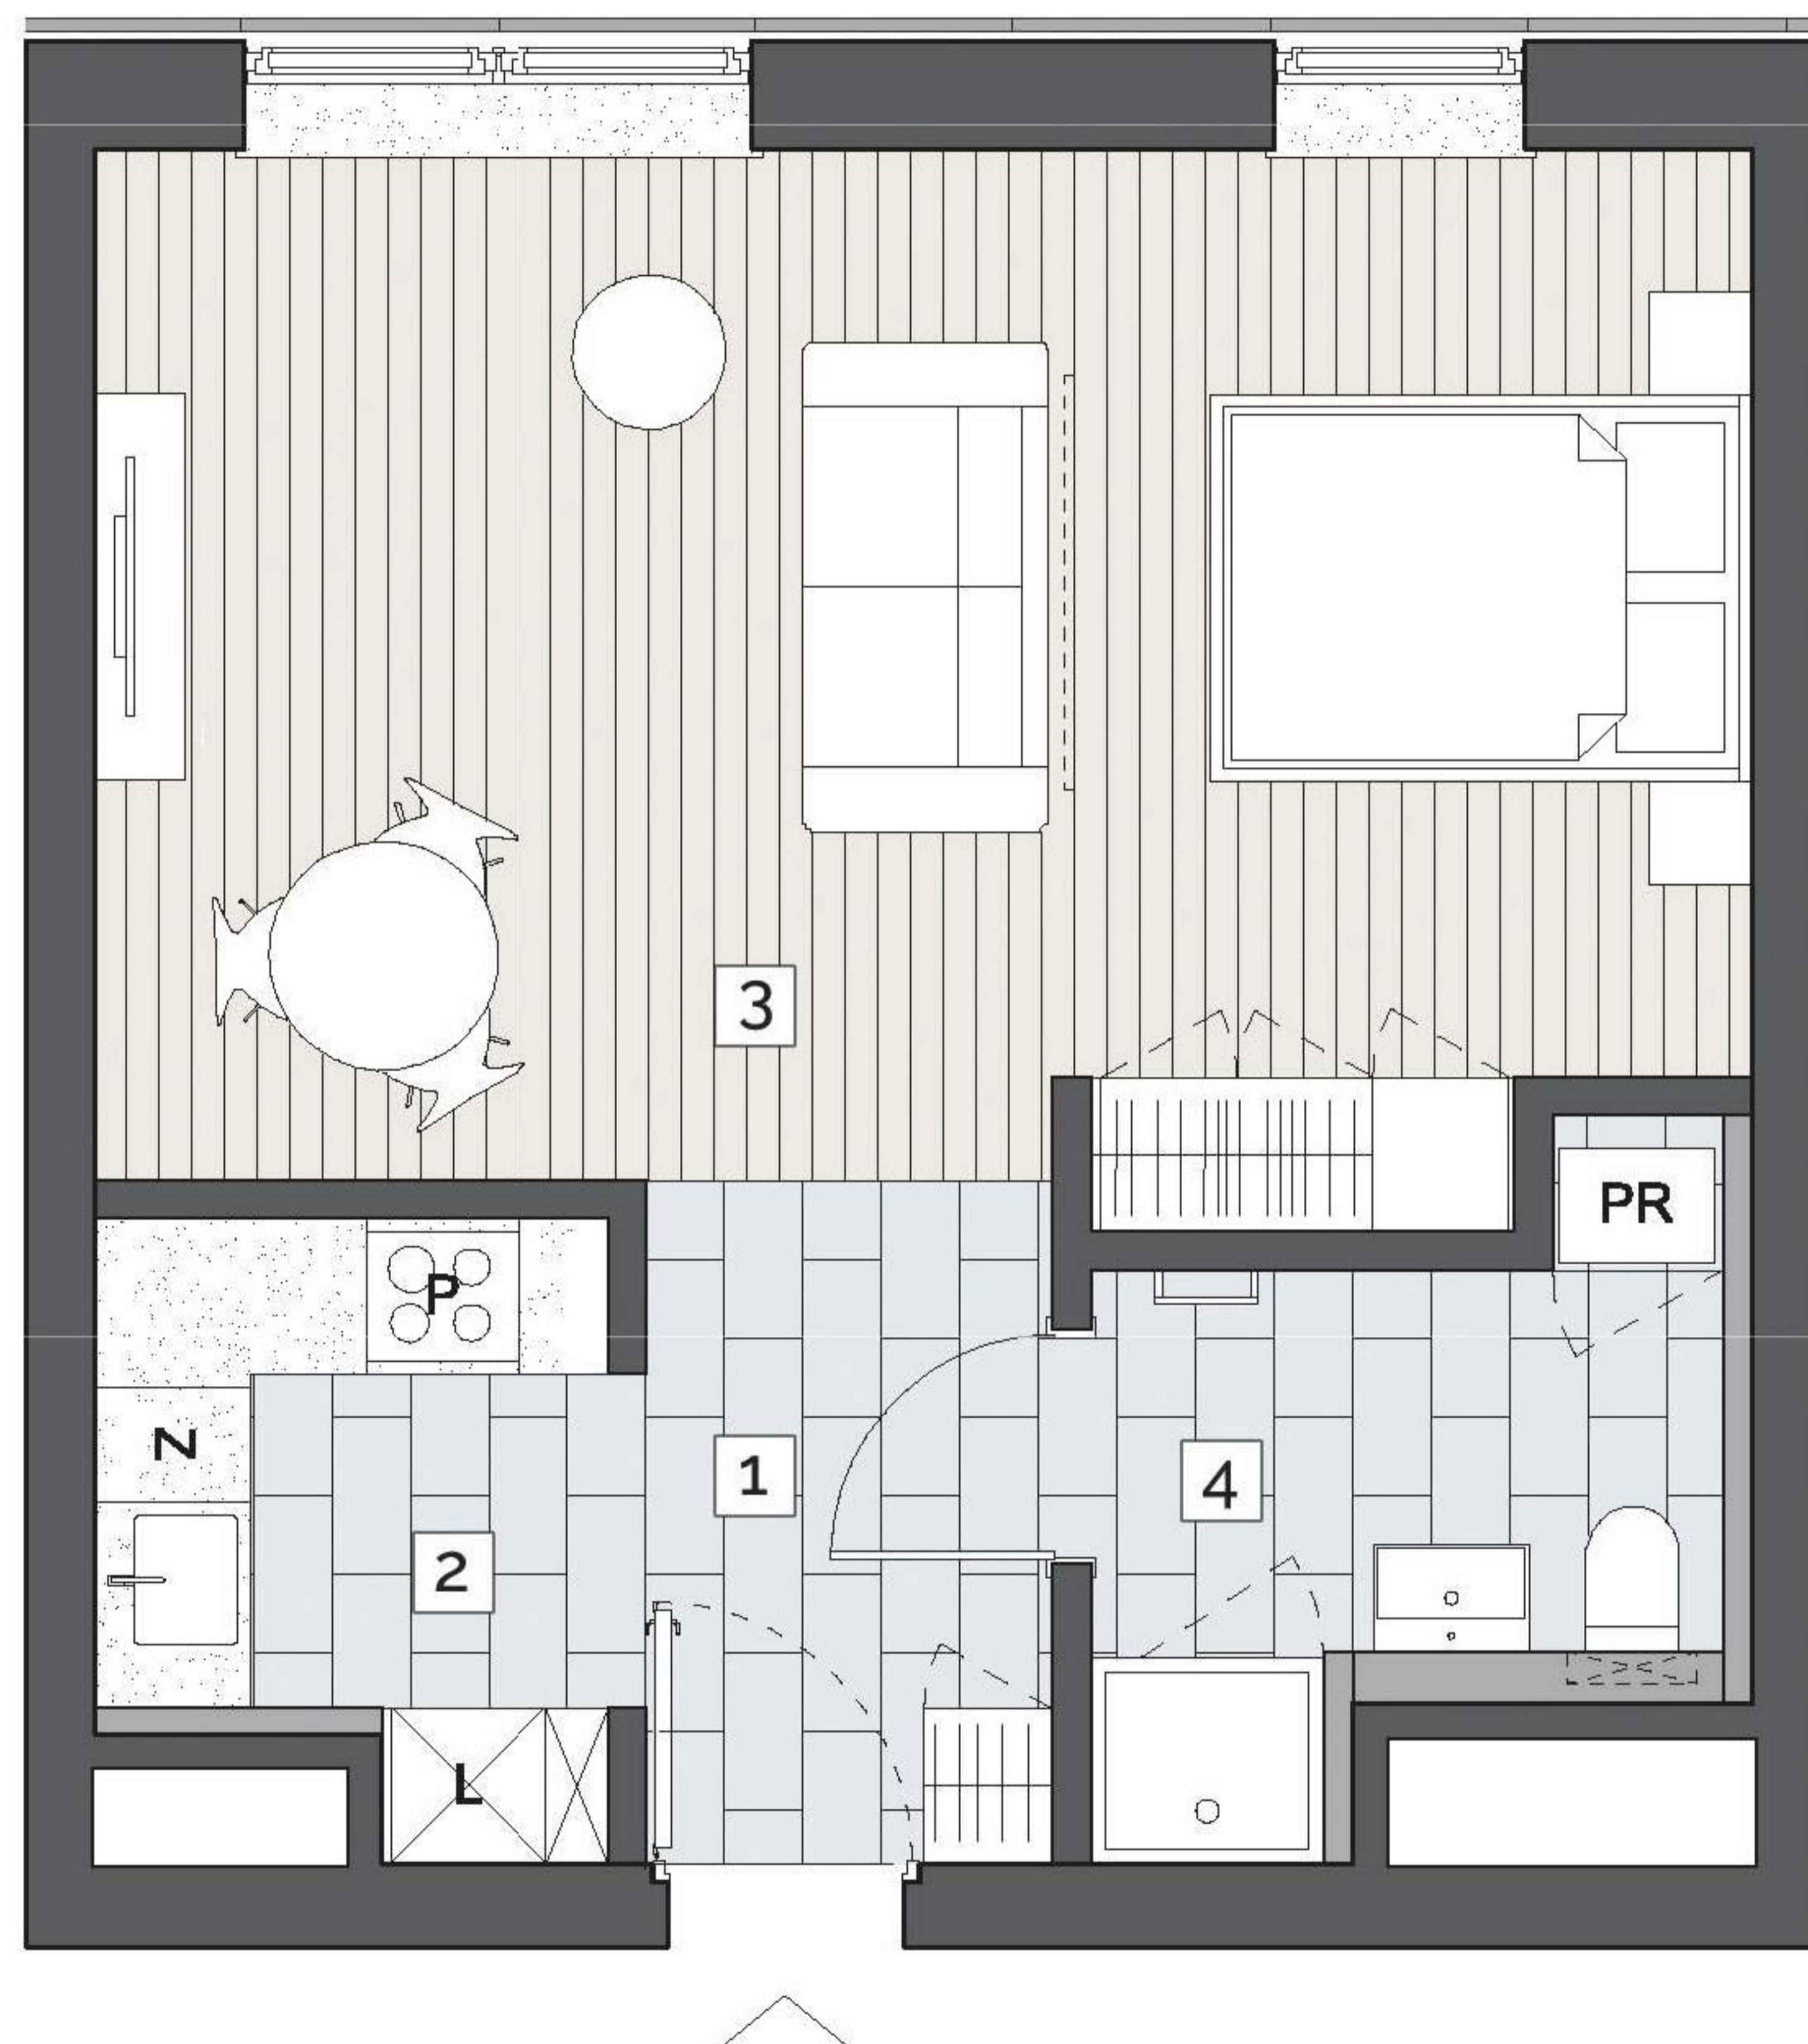

Uwaga: Niniejsza karta lokalu nie stanowi oferty w rozumieniu przepisów Kodeksu Cywilnego i ma wyłącznie charakter poglądowy, przedstawione powierzchnie podano na podstawie projektu budowlanego. Możliwe jest wystąpienie niewielkich zmian w projekcie wykonawczym.