

05.A.2

powierzchnia 28,56 m²
piętro 5
klatka A



- 1. pokój + aneks kuchenny 23,67 m²
- 2. łazienka 4,89 m²

biuro sprzedaży
+48 536 160 000

sprzedaz@mlynmaria.pl
www.mlynmaria.pl



M Ł Y N M A R I A

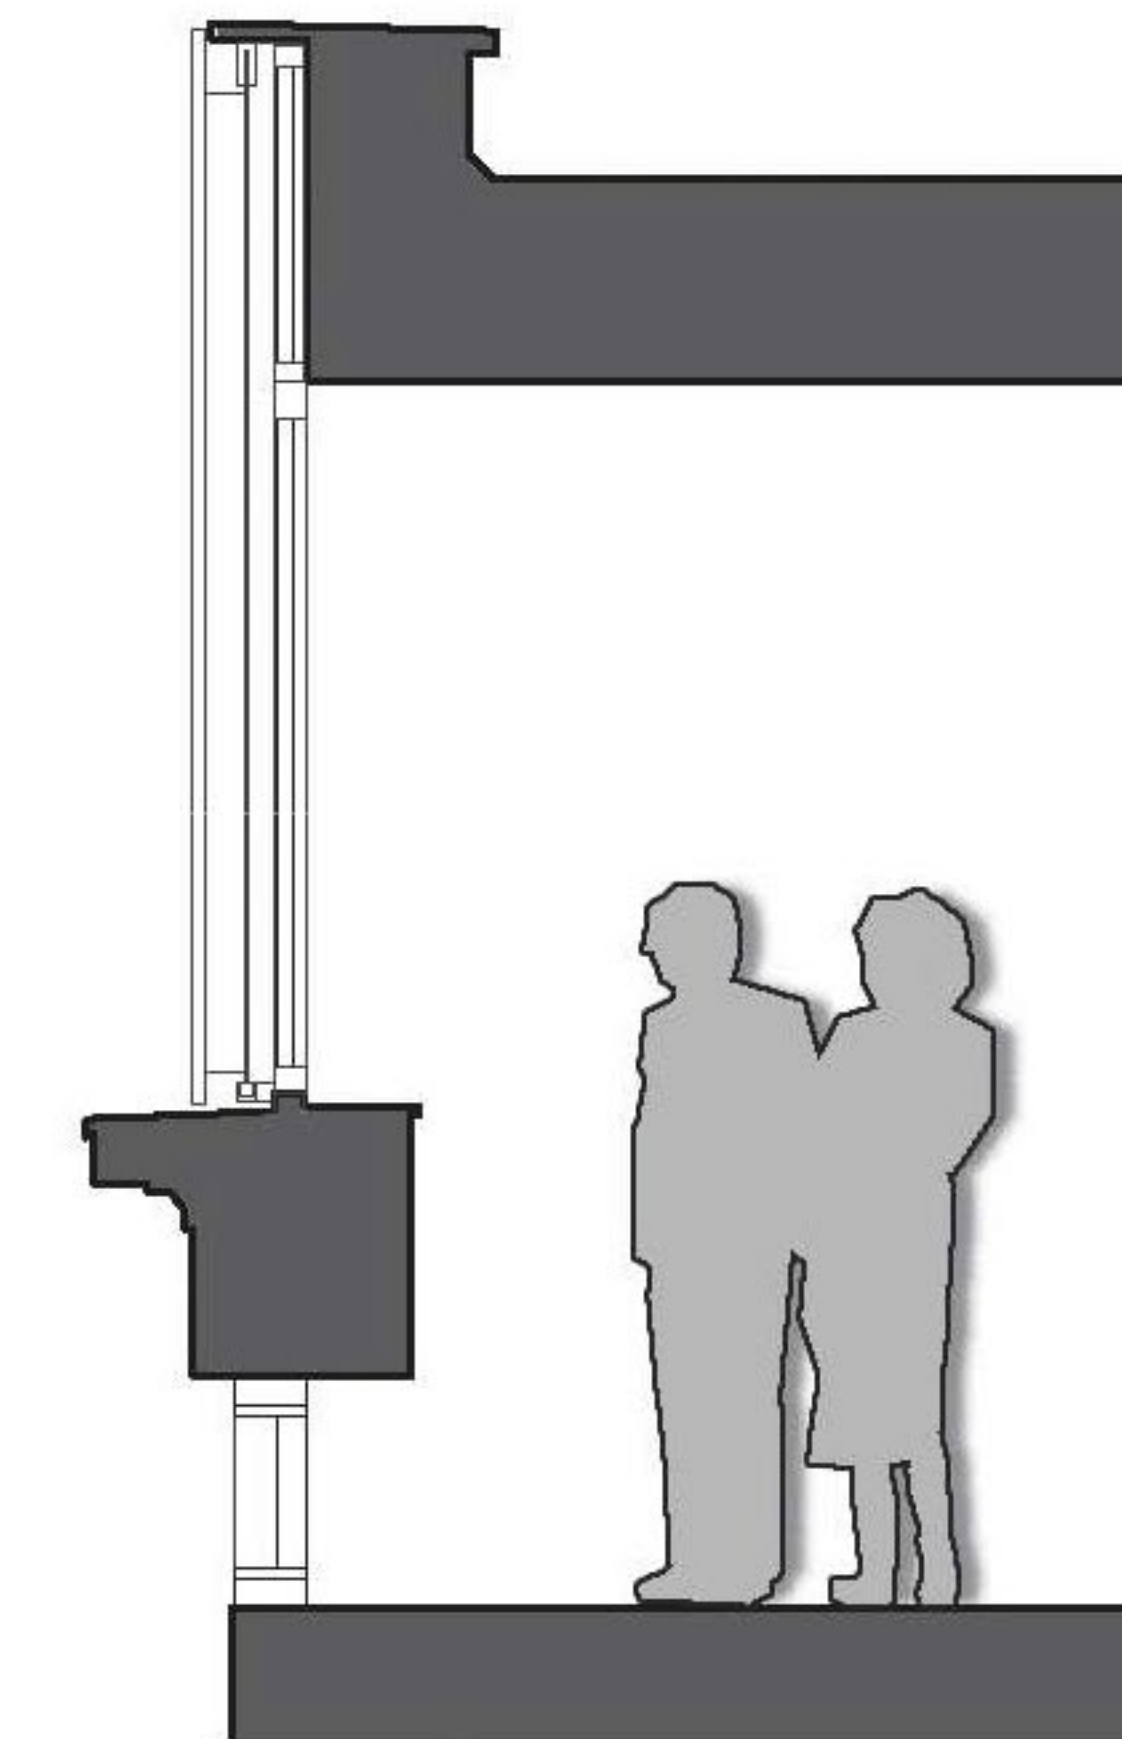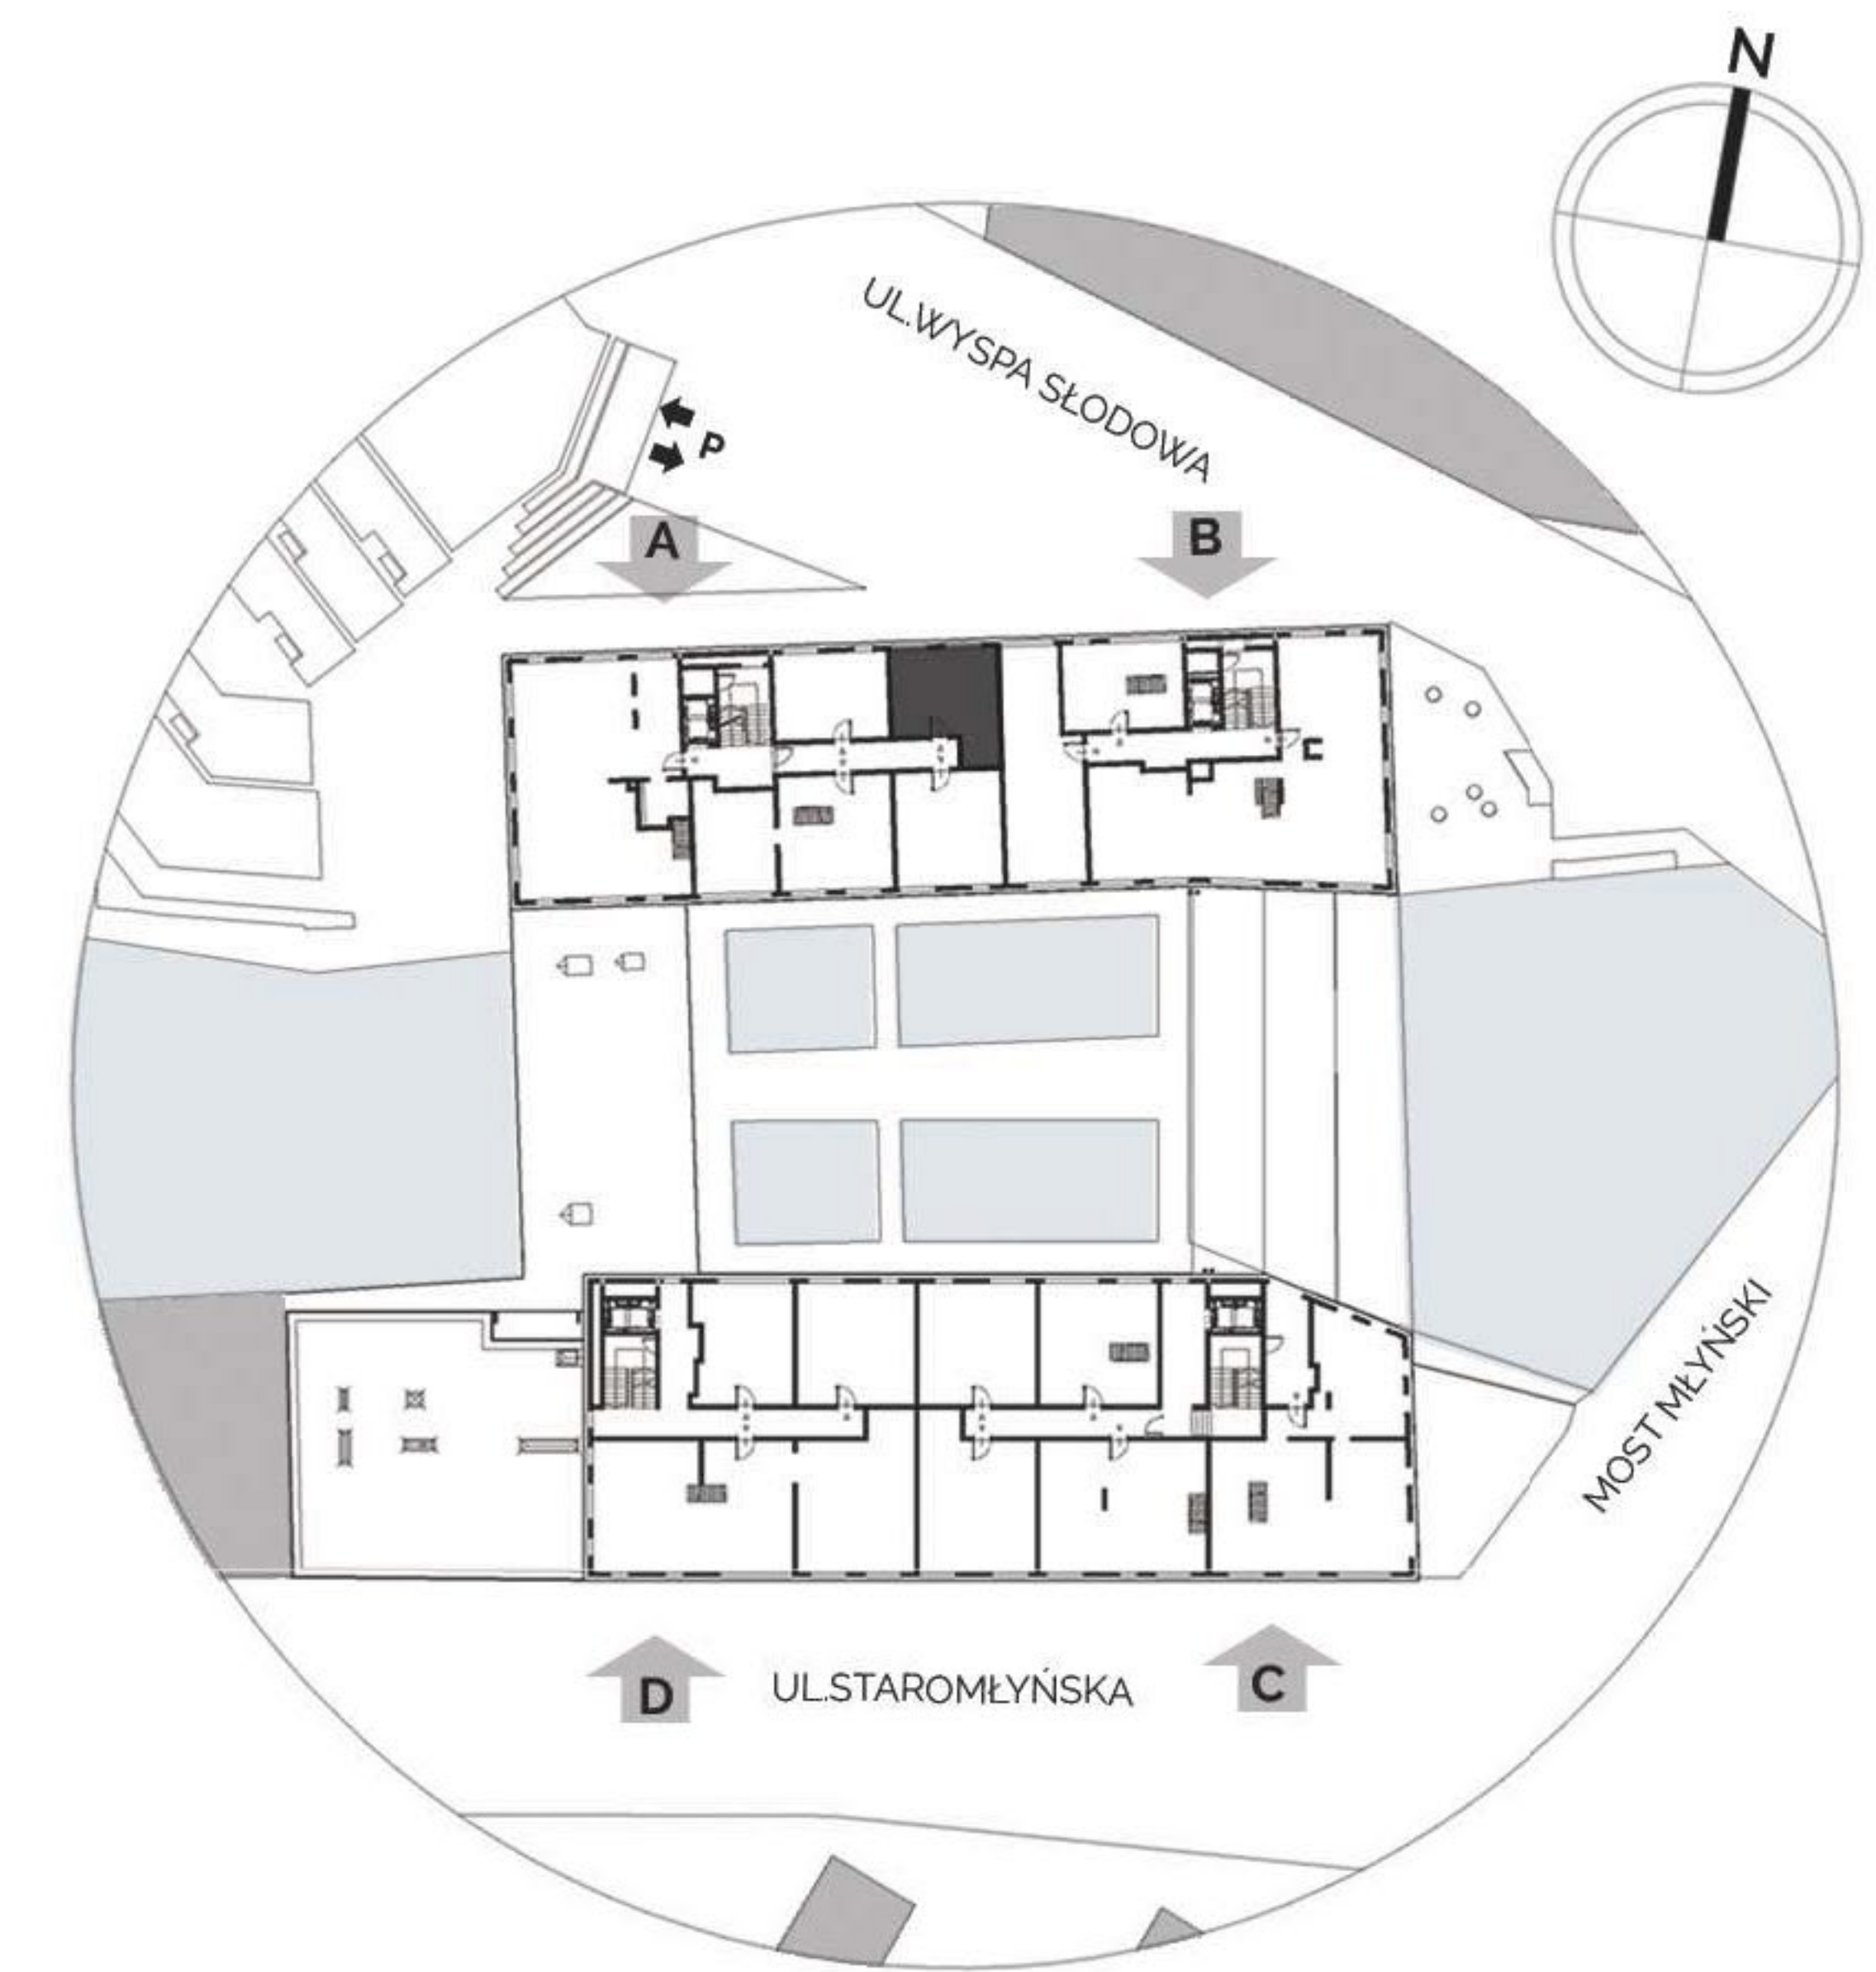

Uwaga: Niniejsza karta lokalu nie stanowi oferty w rozumieniu przepisów Kodeksu Cywilnego i ma wyłącznie charakter poglądowy, przedstawione powierzchnie podano na podstawie projektu budowlanego. Możliwe jest wystąpienie niewielkich zmian w projekcie wykonawczym.